



DZIENNIK URZĘDOWY

WOJEWÓDZTWA DOLNOŚLĄSKIEGO

Wrocław, dnia 5 października 2020 r.

Poz. 5378

UCHWAŁA NR XXV/193/2020 RADY MIEJSKIEJ W GŁUSZYCY

z dnia 22 września 2020 r.

w sprawie uchwalenia zmiany miejscowego planu zagospodarowania przestrzennego obszaru położonego w obrębie wsi Sierpnica, gmina Głuszyca

Na podstawie art. 18 ust. 2 pkt 5 ustawy z dnia 8 marca 1990 r. o samorządzie gminnym (Dz. U. 2020 r., poz. 713), art. 20 ustawy z dnia 27 marca 2003 r. o planowaniu i zagospodarowaniu przestrzennym (Dz. U. 2020 r., poz. 293) oraz w związku z uchwałą nr II/13/2018 Rady Miejskiej w Głuszycy z dnia 27 listopada 2018 r. w sprawie przystąpienia do sporządzenia zmiany miejscowego planu zagospodarowania przestrzennego obszaru położonego w obrębie wsi Sierpnica, gm. Głuszyca, a także po stwierdzeniu, że plan miejscowy nie narusza ustaleń studium uwarunkowań i kierunków zagospodarowania przestrzennego gminy, Rada Miejska w Głuszycy uchwała, co następuje:

§ 1. 1. Uchwala się miejscowy planu zagospodarowania przestrzennego obszaru położonego w obrębie wsi Sierpnica, gmina Głuszyca.

2. Ustalenia planu zawarte są w tekście niniejszej uchwały oraz na rysunku planu, stanowiącym załącznik nr 1 w skali 1:2 000. Rysunek planu obowiązuje w zakresie ustalonym legendą.

3. Załącznikami do uchwały są ponadto:

- 1) rozstrzygnięcie o sposobie rozpatrzenia uwag do projektu planu – załącznik nr 2;
- 2) rozstrzygnięcie o sposobie realizacji, zapisanych w planie, inwestycji z zakresu infrastruktury technicznej, które należą do zadań własnych gminy oraz zasadach ich finansowania, zgodnie z przepisami o finansach publicznych – załącznik nr 3.

4. Załączniki nr 2 i 3 nie stanowią ustaleń planu.

§ 2. Na obszarze objętym planem obowiązują następujące ustalenia:

1. Przeznaczenie terenu wydzielone liniami rozgraniczającymi i oznaczone na rysunku planu symbolami:

- 1) 1.U/ML, 2.U/ML - tereny zabudowy usługowej: rekreacyjnej, sportowej oraz letniskowej;
- 2) 1.MP, 2.MP- tereny zabudowy usługowej: rekreacyjnej, sportowej, letniskowej oraz zabudowy pensjonatowej
- dopuszcza się funkcję mieszkaniową dla właścicieli oraz pracowników;
- 3) 1.KDL - droga klasy lokalnej (droga gminna);

2. Zasady ochrony i kształtowania ładu przestrzennego: projektowana zabudowa winna swoim charakterem nawiązywać do uwarunkowań kulturowych regionu, nie może stwarzać dysonansu z otoczeniem i winna szanować środowisko naturalne, zaleca się stosowanie architektury inspirowanej charakterem zabudowy regionalnej lub dobrej klasy architektury współczesnej; projekty zagospodarowania działek muszą uwzględniać relacje z zabudową i urządzeniem działek sąsiednich, a w szczególności: charakterem zabudowy, kolorystyką elewacji oraz formą i rodzajem zadaszenia.

3. Zasady ochrony środowiska, przyrody i krajobrazu kulturowego:

- 1) obowiązuje ograniczenie poziomu hałasu ustalonego w przepisach szczególnych
- 2) obowiązuje stosowanie dla celów grzewczych urządzeń przyjaznych dla środowiska o niskiej emisji zanieczyszczeń;
- 3) usuwanie odpadów komunalnych należy wykonywać w systemie gospodarki komunalnej;
- 4) w celu ochrony i utrzymania ciągłości korytarzy migracyjnych, należy zachować istniejące pasy zadrzewień.

4. Zasady kształtowania krajobrazu: nie określa się zasad kształtowania krajobrazu z uwagi na brak audytu krajobrazowego.

5. Zasady ochrony dziedzictwa kulturowego i zabytków, w tym krajobrazów kulturowych, oraz dóbr kultury współczesnej: przedmioty pozyskane w trakcie prac ziemnych lub odkryte jako przypadkowe znaleziska, co do których istnieje przypuszczenie, iż są zabytkami podlegają ochronie prawnej na podstawie przepisów odrębnych. Postępowanie z przedmiotami lub obiektami o cechach zabytkowych odkrytymi w trakcie prowadzenia robót budowlanych lub prac ziemnych należy prowadzić z uwzględnieniem obowiązujących przepisów odrębnych.

6. Wymagania wynikające z potrzeb kształtowania przestrzeni publicznych: nie określa się zasad kształtowania przestrzeni publicznej ze względu na jej brak.

7. Zasady kształtowania zabudowy oraz wskaźniki zagospodarowania terenu:

dla terenów zabudowy usługowej: rekreacyjnej, sportowej oraz letniskowej (U/ML) ustala się:

- a) wysokość zabudowy do dwóch kondygnacji naziemnych łącznie z poddaszem użytkowym, nie przekraczającej 8 m,
- b) dachy symetryczne (dotyczy zasadniczej bryły budynku), dwuspadowe lub wielospadowe z możliwością wykonania okien dachowych i lukarn. Nachylenie połaci dachowej w granicach od 30° do 45°. Pokrycie dachu w odcieniu koloru czerwonego, brązowego, grafitowego,
- c) wskaźnik powierzchni biologicznie czynnej min. 60% działki,
- d) w zagospodarowaniu działki należy zapewnić minimum 1 miejsce postojowe na 5 miejsc noclegowych, w tym przynajmniej 1 miejsce postojowe dla pojazdów zaopatrzonych w kartę parkingową,
- e) intensywność zabudowy do 0,3,
- f) nieprzekraczalne linie zabudowy zgodnie z oznaczeniem na rysunku planu w odległości min. 5 m lub 6 m od linii rozgraniczających drogę.

dla terenów zabudowy usługowej: rekreacyjnej, sportowej, letniskowej oraz zabudowy pensjonatowej (MP) ustala się:

- a) wysokość zabudowy do trzech kondygnacji naziemnych łącznie z poddaszem użytkowym, nie przekraczającej 12 m,
- b) dachy symetryczne (dotyczy zasadniczej bryły budynku), dwuspadowe lub wielospadowe z możliwością wykonania okien dachowych i lukarn. Nachylenie połaci dachowej w granicach od 30° do 45°. Pokrycie dachu w odcieniu koloru czerwonego, brązowego, grafitowego.
- c) wskaźnik powierzchni biologicznie czynnej min. 60% działki,
- d) w zagospodarowaniu działki należy zapewnić minimum 1 miejsce postojowe na 5 miejsc noclegowych, w tym przynajmniej 1 miejsce postojowe dla pojazdów zaopatrzonych w kartę parkingową,
- e) intensywność zabudowy do 0,3,

f) nieprzekraczalne linie zabudowy zgodnie z oznaczeniem na rysunku planu w odległości min. 5 m lub 6m od linii rozgraniczających drogę.

8. Granice i sposoby zagospodarowania terenów lub obiektów podlegających ochronie, ustalonych na podstawie odrębnych przepisów:

1) obszar objęty planem położony jest w granicach jednostki planistycznej gospodarowania wodami – jednolitej części wód powierzchniowych (JCWP):

- - Bystrzyca od źródła do Walimki o kodzie PLRW6000813439, która stanowi część scalonej części wód Bystrzyca od źródeł do zbiornika Mietków (SO0806).

Zgodnie z zapisami PGW, JCWP została oceniona jako silnie zmieniona o złym stanie, niezagrożona nieosiągnięciem celu środowiskowego jakim jest dobry stan ekologiczny i dobry stan chemiczny;

2) ustala się ochronę wód powierzchniowych i podziemnych przed zanieczyszczeniami, m.in. poprzez kompleksowe i zgodne z obowiązującymi wymogami ochrony środowiska rozwiązanie gospodarki wodnej, ściekowej (ścieki: bytowe, komunalne, wody opadowe i roztopowe);

3) obszar objęty planem położony jest w granicach Obszaru Natura 2000 PLH020071 „Ostoja Nietoperzy Gór Sowich”.

9. Szczegółowe zasady i warunki scalania i podziału nieruchomości objętych planem:

Ustala się następujące warunki scalania i podziału nieruchomości:

1) powierzchnię nowo wydzielanych działek nie mniejszą niż 1000 m²;

2) szerokość frontu działki nie mniejsza niż 25 m, kąt położenia granic w stosunku do pasa drogowego 90° z tolerancją do 5%;

3) dla działek powstałych w wyniku scalania i podziału wymienionych w punkcie 2 wymagane jest zapewnienie bezpośredniego dostępu do drogi publicznej lub poprzez drogę wewnętrzną o szerokości min. 5 m.

10. Szczególne warunki zagospodarowania terenów oraz ograniczenia w ich użytkowaniu: w obszarze objętym planem nie dopuszcza się realizacji inwestycji, które zgodnie z przepisami o ochronie środowiska mogą zawsze znacząco oddziaływać na środowisko, a także instalacji powodujących znaczne zanieczyszczenia poszczególnych elementów przyrodniczych albo środowiska jako całości oraz inwestycji mogących wymagać sporządzenia raportu oddziaływania przedsięwzięcia potencjalnie znacząco oddziaływującego na środowisko, dla których przeprowadzona ocena oddziaływania na środowisko wykaże ich znaczące oddziaływanie (nie dotyczy urządzeń infrastruktury technicznej).

11. Zasady modernizacji, rozbudowy i budowy systemów komunikacji i infrastruktury technicznej:

1) obsługę komunikacyjną obszaru ustala się z istniejących dróg gminnych oraz dróg wewnętrznych;

2) zasady obsługi w zakresie infrastruktury technicznej:

a) zaopatrzenie w energię z sieci elektroenergetycznej,

b) zaopatrzenie w wodę z sieci wodociągowej, w okresie przejściowym możliwe rozwiązania lokalne (studnie),

c) odprowadzenie ścieków do sieci kanalizacji sanitarnej, w okresie przejściowym możliwe rozwiązania lokalne (zbiornik bezodpływowy, przydomowa oczyszczalnia ścieków),

d) odprowadzanie wód opadowych do gruntu zgodnie z przepisami odrębnymi,

e) telekomunikacji – ustala się realizację systemów telekomunikacyjnych i teleinformatycznych przewodowych i bezprzewodowych.

§ 3. Do czasu zmiany sposobu zagospodarowania terenów, o których mowa w § 2, pozostają one w dotychczasowym użytkowaniu.

§ 4. Ustala się stawkę procentową służącą naliczeniu jednorazowej opłaty od wzrostu wartości nieruchomości z tytułu uchwalenia planu, o której mowa w art. 36 ust. 4 ustawy o planowaniu i zagospodarowaniu przestrzennym, w wysokości 15%.

§ 5. Wykonanie uchwały powierza się Burmistrzowi Głuszycy.

§ 6. Uchwała wchodzi w życie po upływie 14 dni od daty jej ogłoszenia w Dzienniku Urzędowym Województwa Dolnośląskiego.

Przewodniczący Rady Miejskiej w Głuszycy:
Grzegorz Milczarek

gm. GŁUSZYCA - w. SIERPNICA
MIEJSCOWY PLAN ZAGOSPODAROWANIA PRZESTRZENNEGO

KOPIA MAPY ZASADNICZEJ
1:2000

Województwo: dolnośląskie
Jednostka ewidencyjna: 022105_5, Głuszyca - Obszar wiejski
Obręb: 0005, Sierpnica

SKALA 1:2000



LEGENDA

--- GRANICA OBSZARU OBJĘTEGO PLANEM

USTALENIA PLANU

PRZEZNACZENIE TERENU

U/ML TERENY ZABUDOWY USŁUGOWEJ:
REKREACYJNEJ, SPORTOWEJ
ORAZ LETNISKOWEJ

MP TERENY ZABUDOWY PENSJONATOWEJ

KDL DROGA KLASY LOKALNEJ

KDW DROGA KLASY WEWNĘTRZNEJ

ZAGOSPODAROWANIE TERENU

--- LINIE ROZGRANICZAJĄCE TERENY O RÓŻNYM
PRZEZNACZENIU


▲▲▲ NIEPRZEKRACZALNA LINIA ZABUDOWY

----- ZADRZEWIENIA DO ZACHOWANIA

Województwo: dolnośląskie
Powiat: Głuszyca
Urząd Miejski w Głuszycy
Wydział Inżynierii i Kartograficznego
Biuro Inżynierii i Kartograficznego
Nazwa materiału zasobowego: Mapa zasadnicza
Identyfikator ewidencyjny: 022105_5_0005
Data wykonania planu: 21-01-2019
Miejscowość: Głuszyca
Imię, nazwisko i podpis osoby: Andrzej Poniewierski



WYRYS ZE STUDIUM UWARUNKOWAŃ I KIERUNKÓW
ZAGOSPODAROWANIA PRZESTRZENNEGO

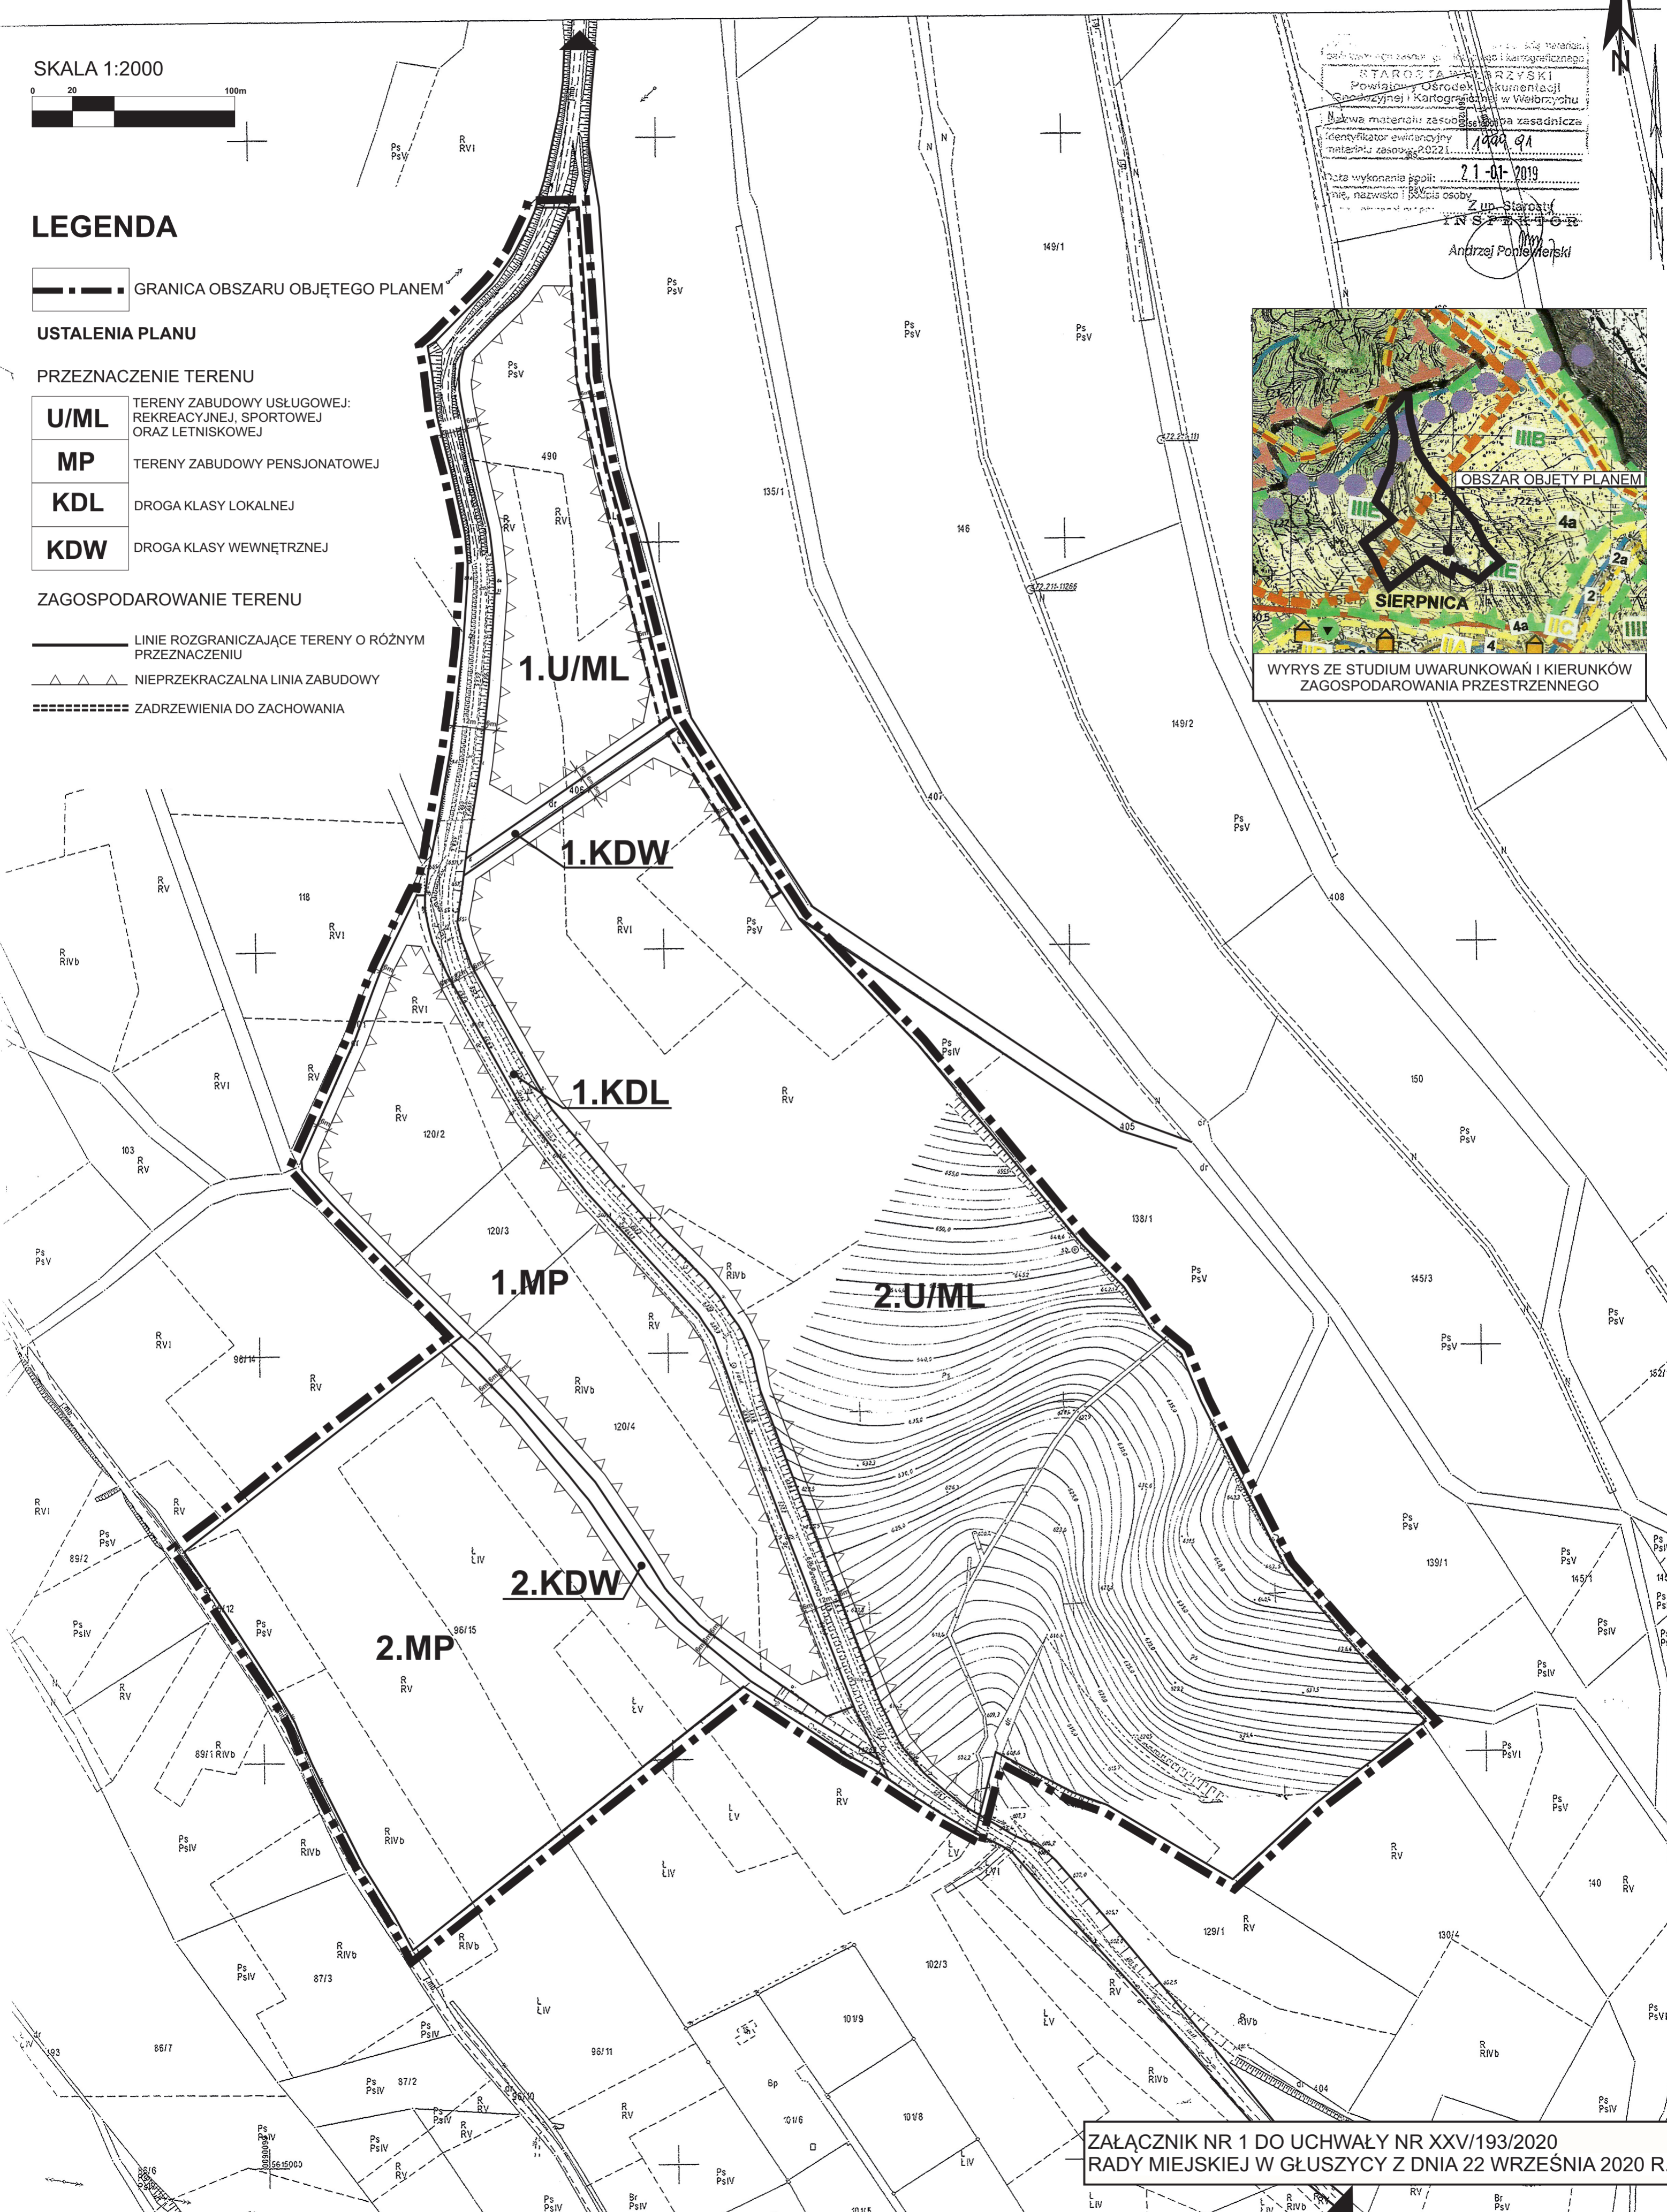

ZAŁĄCZNIK NR 1 DO UCHWAŁY NR XXV/193/2020
RADY MIEJSKIEJ W GŁUSZYCY Z DNIA 22 WRZEŚNIA 2020 R.

Załącznik Nr 2
do uchwały nr XXV/193/2020
Rady Miejskiej w Głuszycy
z dnia 22 września 2020 r.

zawierający informacje o sposobie rozpatrzenia uwag do projektu planu oraz o sposobie realizacji, zapisany w planie, inwestycji z zakresu infrastruktury technicznej należącej do zadań własnych gminy i zasadach ich finansowania.

1. Rozstrzygnięcie o sposobie rozpatrzenia uwag do projektu miejscowego planu zagospodarowania przestrzennego obszaru położonego w obrębie wsi Sierpnica, gmina Głuszycy.

Projekt miejscowego planu zagospodarowania przestrzennego był wyłożony wraz z prognozą oddziaływania na środowisko do publicznego wglądu w okresie od 30 lipca 2020 r. do 20 sierpnia 2020 r. Dyskusja publiczna odbyła się dnia 20 sierpnia 2020 r. Natomiast uwagi do projektu można było składać do dnia 03 września 2020 r.

Nie wniesiono uwag w okresie przewidywanym na ich składanie, jak również w trakcie dyskusji publicznej.

Załącznik Nr 3
do uchwały nr XXV/193/2020
Rady Miejskiej w Głuszycy
z dnia 22 września 2020 r.

zawierający informacje o sposobie realizacji zapisanych w planie inwestycji z zakresu infrastruktury technicznej należących do zadań własnych gminy i zasadach ich finansowania.

1. Rozstrzygnięcie o sposobie realizacji, zapisanych w projekcie miejscowego planu zagospodarowania przestrzennego obszaru położonego w obrębie wsi Sierpnica, gmina Głuszycy, inwestycji z zakresu infrastruktury technicznej należących do zadań własnych gminy oraz zasadach ich finansowania.

Inwestycje, które należą do zadań własnych gminy, będą finansowane z budżetu gminy, a także ze środków zewnętrznych.